


# PROJEKTENTWICKLUNG AUF DEN EVANGELISCHEN FRIEDHÖFEN AN DER HERMANNSTRASSE

## LEGENDE

	FLÄCHEN
1. Anita-Berber-Park	66.100 m <sup>2</sup>
2. Spore - Museum mit Schwerpunkt Nachhaltigkeit	1.100 m <sup>2</sup>
2b. Langfristig dazugehörige Freifläche	1.700 m <sup>2</sup>
3. Haus des gemeinnützigen Journalismus	1.250 m <sup>2</sup>
3b. Langfristig dazugehörige Freifläche	1.850 m <sup>2</sup>
4. Bulgarisch-orthodoxe Kirche (Kapelle)	
5. B-Plan: Grünflächenentwicklung ggf. teilweise Friedhofsnutzung	17.200 m <sup>2</sup>
6. B-Plan 1. Bauabschnitt: Genossenschaftlicher Wohnungsbau, Kirchlich-diakonische Infrastruktur	13.200 m <sup>2</sup>
7. B-Plan 2. Bauabschnitt: Entwicklung Wohnungsbau 2035-2045	11.050 m <sup>2</sup>
8. Zwischennutzung: Interkulturelles Gartenprojekt	4.800 m <sup>2</sup>
9. Spiel-Erkundungspark	1.750 m <sup>2</sup>
10. Gedenkstätte: Ehem. Zwangsarbeiterlager der Evangelischen Kirche	2.300 m <sup>2</sup>
11. Wohnen für Geflüchtete	4.100 m <sup>2</sup>
12. Neubaupotenzial (Mischgebiet)	2.200 m <sup>2</sup>
13. Kapelle: Zwischennutzung „Info-Point zur Friedhofsentwicklung“	
14. Neubaupotenzial (Mischgebiet)	450 m <sup>2</sup>
15. B-Plan: Grünflächenentwicklung	32.400 m <sup>2</sup>
16. Grünflächenentwicklung gefördert durch BENE (Berliner Programm für Nachhaltige Entwicklung), Zwischennutzung: Gartenprojekt	26.000 m <sup>2</sup>
17. B-Plan: Wohnungsbau	11.900 m <sup>2</sup>
18. B-Plan: Öffentlicher Spielplatz	6.150 m <sup>2</sup>
19. B-Plan: Öffentliche Infrastruktur Neubau Grundschule	11.150 m <sup>2</sup>
20. Friedhofs-Café	
21. Umgestaltung Thomasstraße, Fahrradweg	
22. Potenzial Schulfreifläche	6.400 m <sup>2</sup>
23. Neubau Verwaltungsbau der Friedhofsverwaltung Süd & weitere Nutzer	1.400 m <sup>2</sup>
24. Geschäftsstelle und Veranstaltungsort des Bund der Deutschen Gartenfreunde e.V.	2.000 m <sup>2</sup>
25. Nutzungserweiterung /-entwicklung der Kapelle	
26. Syrisch-orthodoxe Gemeinde (Grabfeld)	1.850 m <sup>2</sup>

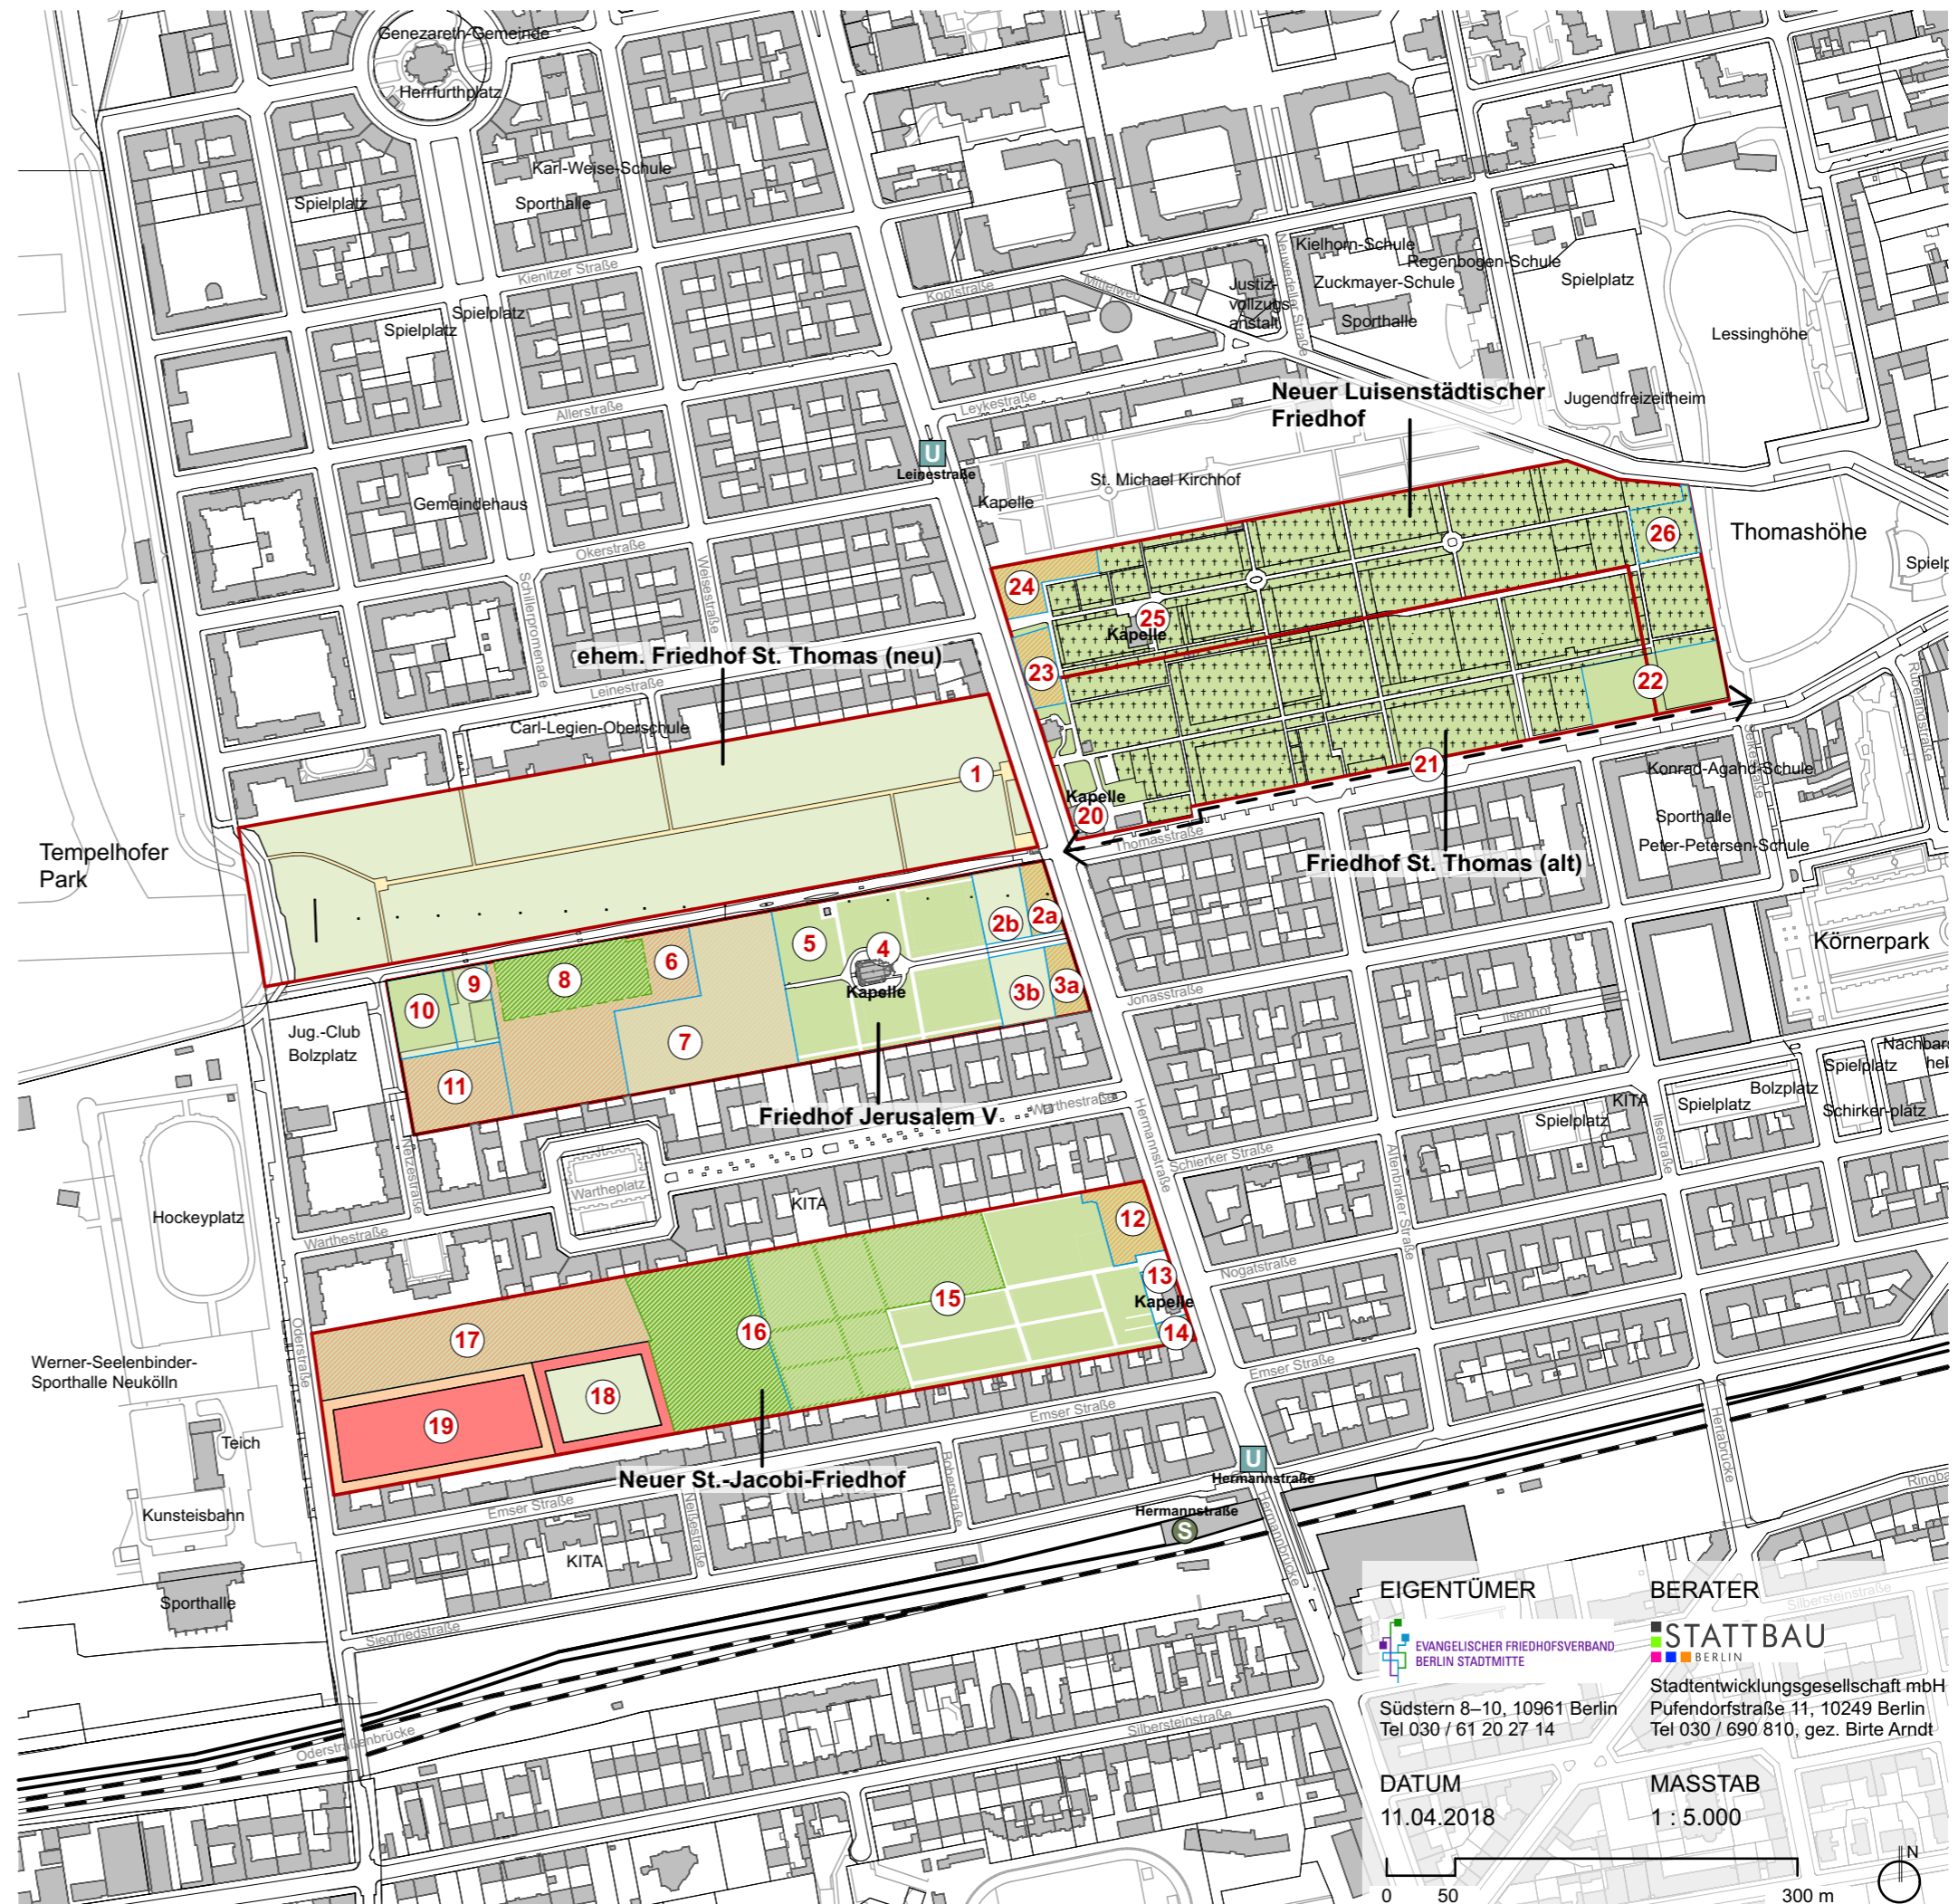

**EIGENTÜMER**  
 EVANGELISCHER FRIEDHÖFENVERBAND  
 BERLIN STADTMITTE  
 Südern 8–10, 10961 Berlin  
 Tel 030 / 61 20 27 14

**BERATER**  
**STATTBAU**  
 BERLIN  
 Stadtentwicklungsgesellschaft mbH  
 Pufendorfstraße 11, 10249 Berlin  
 Tel 030 / 690 810, gez. Birte Arndt

**DATUM**  
 11.04.2018

**MASSTAB**  
 1 : 5.000

0 50 300 m